



VIVE al NATURAL

Vive Madrigal

Aptos
hasta

42m²

área construida

APLICA
SUBSIDIO

VIS

Descubre **Madrigal**, un nuevo **proyecto VIS** en Lagos de Torca donde la naturaleza y la ciudad se encuentran.

Con una ubicación estratégica y vistas únicas, aquí vivirás **rodeado de lo esencial**.

MEJORES ZONAS SOCIALES
PARA DISFRUTAR EN FAMILIA



GIMNASIO



SALÓN NIÑOS



ZONA PET



PARQUE INFANTIL Y BIOSALUDABLE



*SUGERENCIA DE ACABADOS



APTO TIPO A

42.02 m²

área construida

37,52 / área privada

APTO TIPO B

42.86 m²

área construida

38,94 / área privada



SUGERENCIA DE ACABADOS*



SUGERENCIA DE ACABADOS*

APTO TIPO C

42.86 m²

área construida


39,13 / área privada

896
Apartamentos

■ 9 TORRES DE 12 PISOS

PARQUEADEROS COMUNALES

En una de las mejores ubicaciones
DE LAGOS DE
TORCA

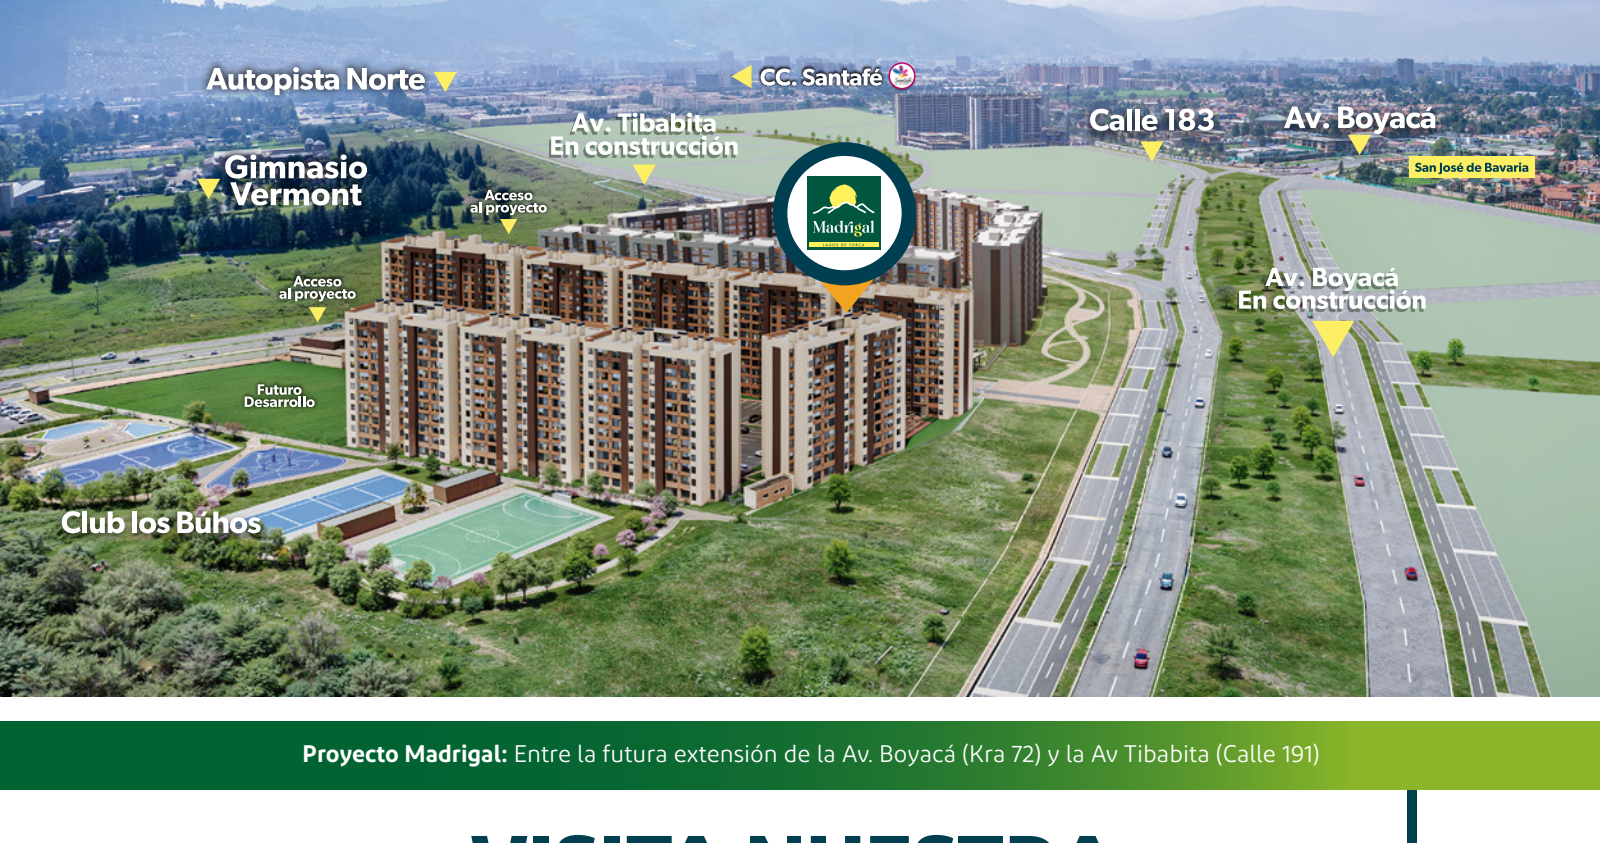

Proyecto Madrigal: Entre la futura extensión de la Av. Boyacá (Kra 72) y la Av Tibabita (Calle 191)

VISITA NUESTRA
SALA DE VENTAS Y APTO MODELO

Calle 165 # 45 - 46, Edificio Urban 165 / local 2A

Frente a la Estación de TM de Toberín



323 254 0755

línea Única Comercial

Las áreas mencionadas son aproximadas y pueden sufrir cambios y/o modificaciones por ajustes técnicos y/o procesos constructivos o modificaciones ordenadas por la curaduría o alcaldía competente en la expedición de la licencia de construcción y demás permisos requeridos. Las imágenes publicadas, planos, renders y demás piezas publicitarias son simples representaciones gráficas de diseño y pueden variar en la percepción y construcción final, por lo que no configura compromiso contractual por parte de la Constructora. El mobiliario, los electrodomésticos, acabados, arborización y demás elementos incluidos en el apartamento modelo y en las imágenes del proyecto, son únicamente una representación dirigida a ilustrar la utilización de los espacios que puede diferir de los acabados y especificaciones del inmueble. Para mayor información consulte las especificaciones de construcción disponibles en sala de ventas.

www.artisurbano.com

@artisurbano

ARTIS
URBANO